


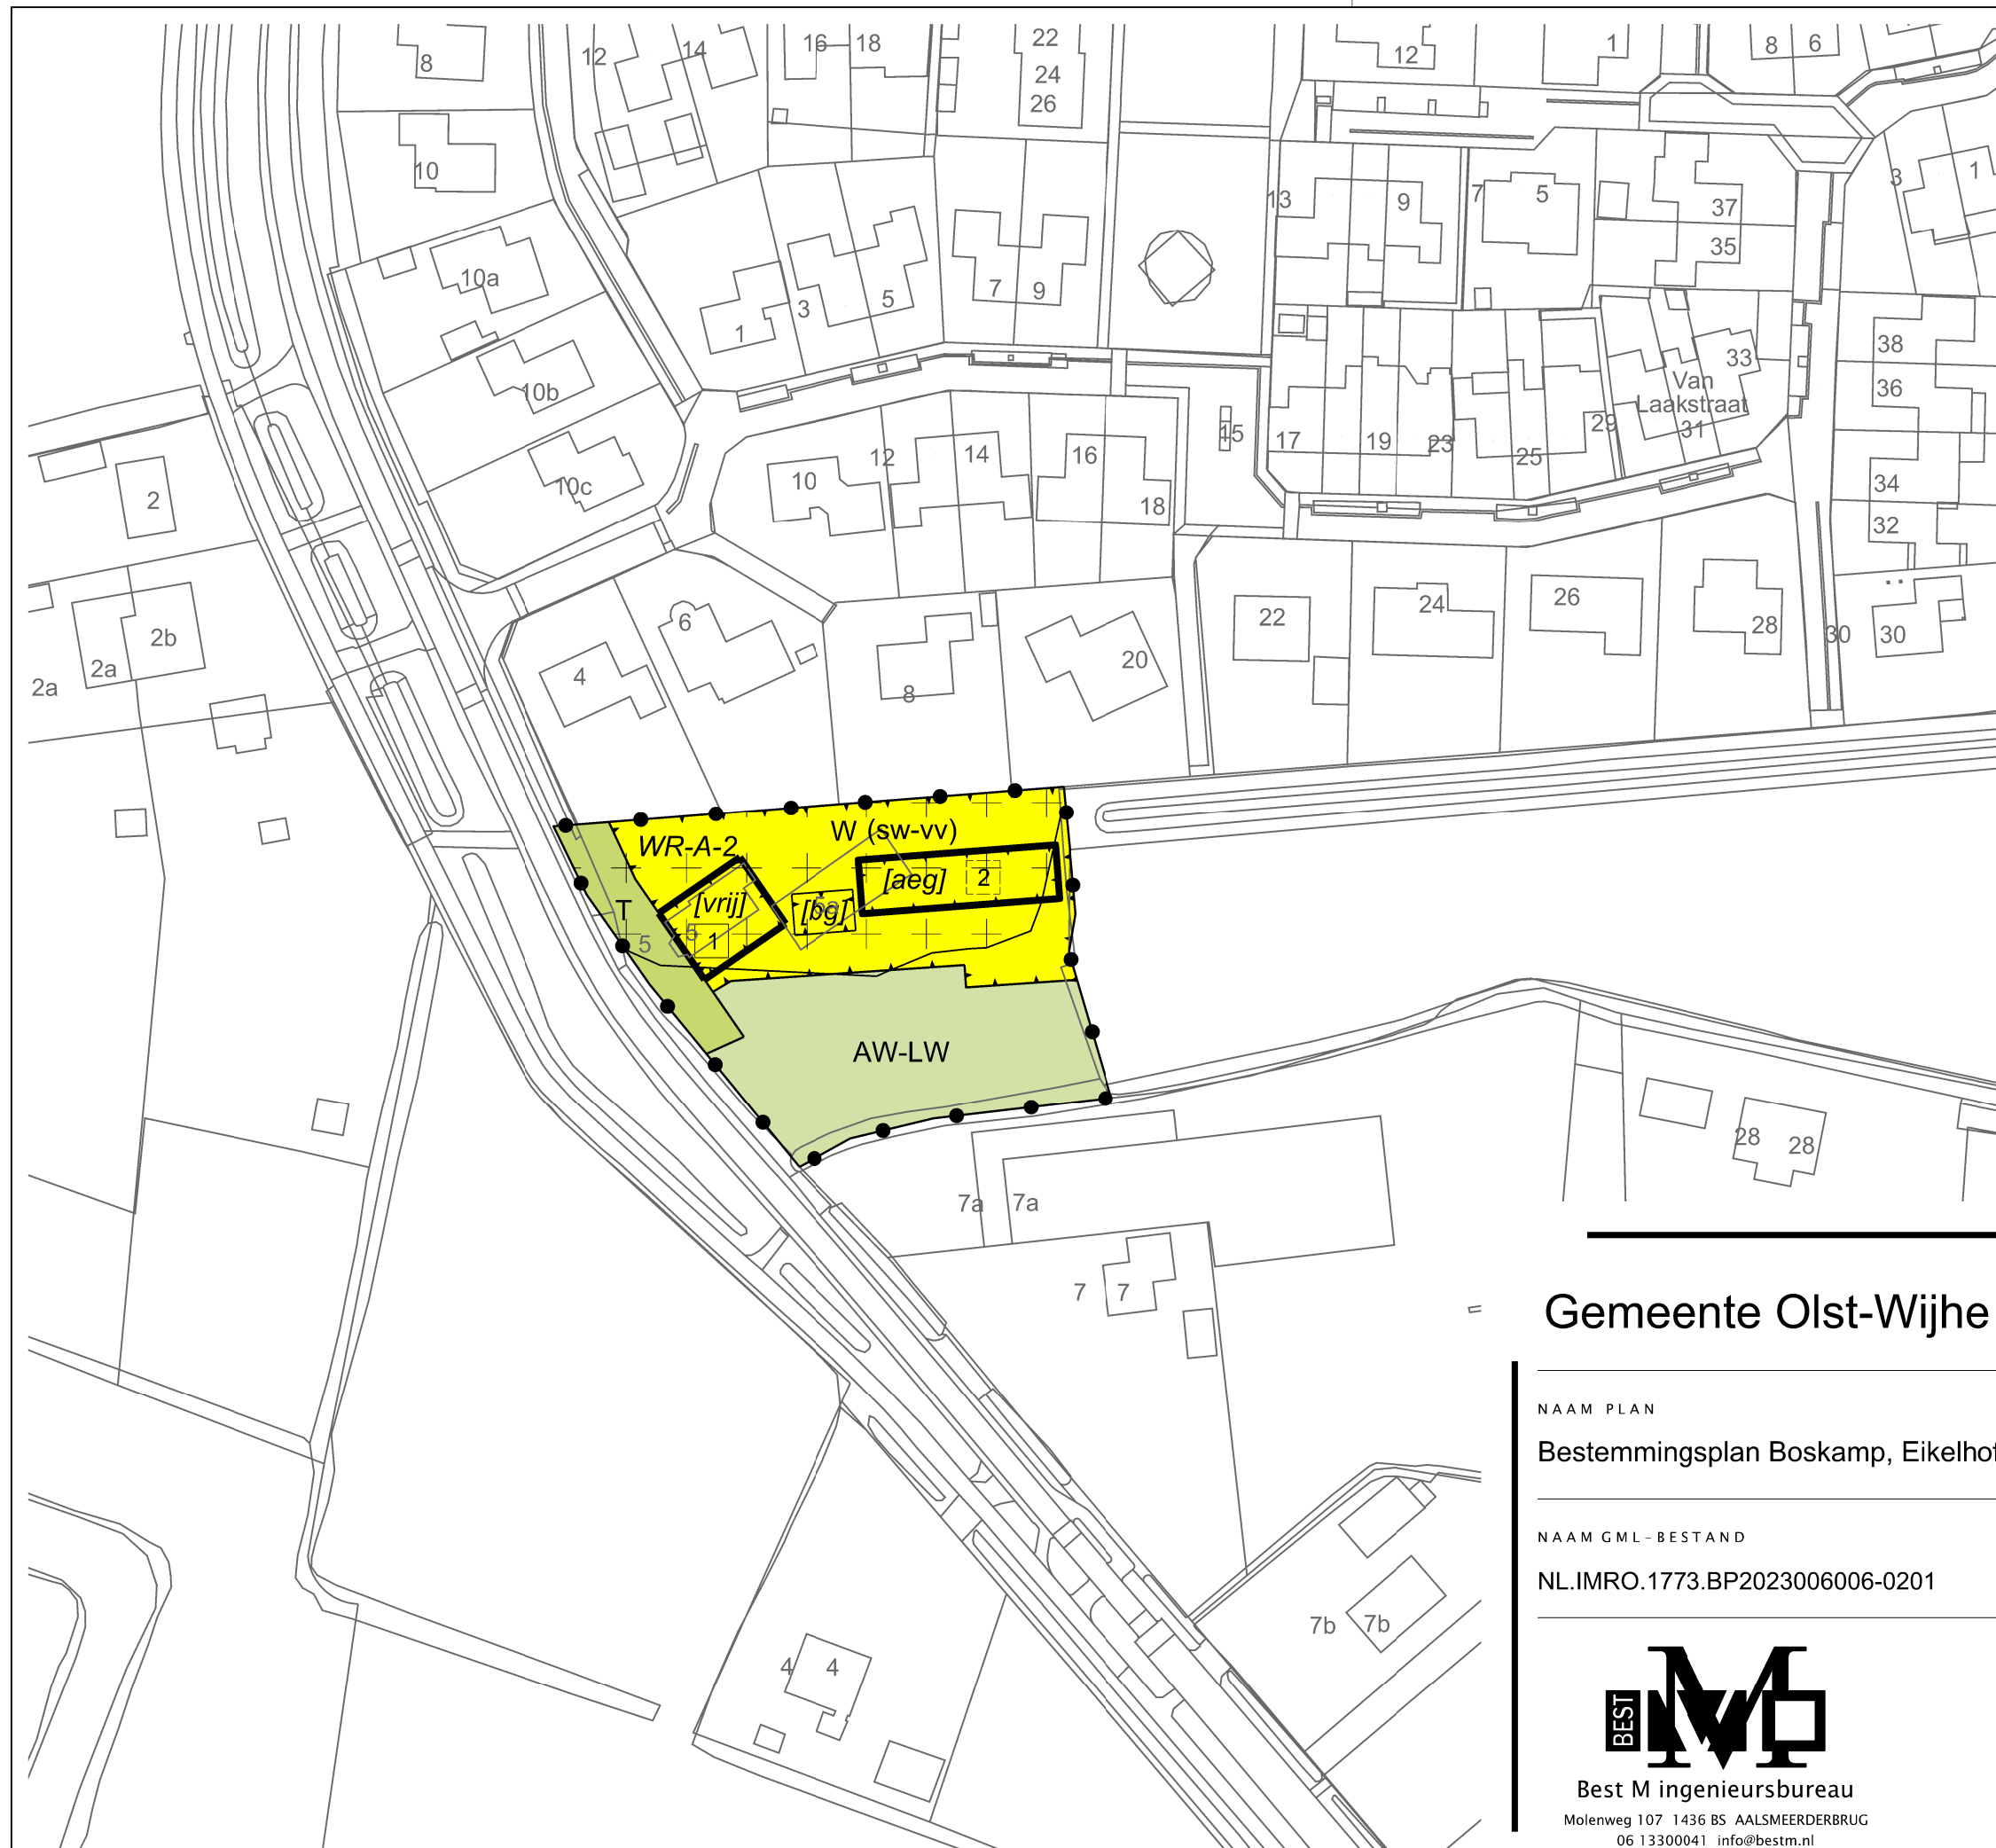

LEGENDA

- Plangebied
- Plangrens
- Bestemmingen
- AW-LW Agrarisch met waarden
- T Tuin
- W Wonen
- Dubbelbestemmingen
- WR-A-2 Waarde - Archeologie - 2
- Functieaanduidingen
- (sw-vv) specifieke vorm van wonen - voorwaardelijke verplichting
- Bouwvlak
- bouwvlak
- Bouwaanduidingen
- [aeg] aaneengebouwd
- [bg] bijgebouwen
- [vrij] vrijstaand
- Maatvoering
- [2] maximum aantal aaneen te bouwen wooneenheden
- [1] maximum aantal wooneenheden
- Verklaring
- Ondergrond

Gemeente Olst-Wijhe

NAAM PLAN

Bestemmingsplan Boskamp, Eikelhofweg 5

NAAM GML-BESTAND

NL.IMRO.1773.BP2023006006-0201

DATUM

20-11-2023

BLAD VAN BLADEN

1 VAN 1

FORMAAT

A3

TEKENAAR

MvL

SCHAAL

1 : 1000



Best M ingenieursbureau
Molenweg 107 1436 BS AALSMEERDERBRUG
06 13300041 info@bestm.nl



ruimtelijke plannen en advies
Twentepoort Oost 16A 7609 RG Almelo
0546 454466 www.bjjz.nu