



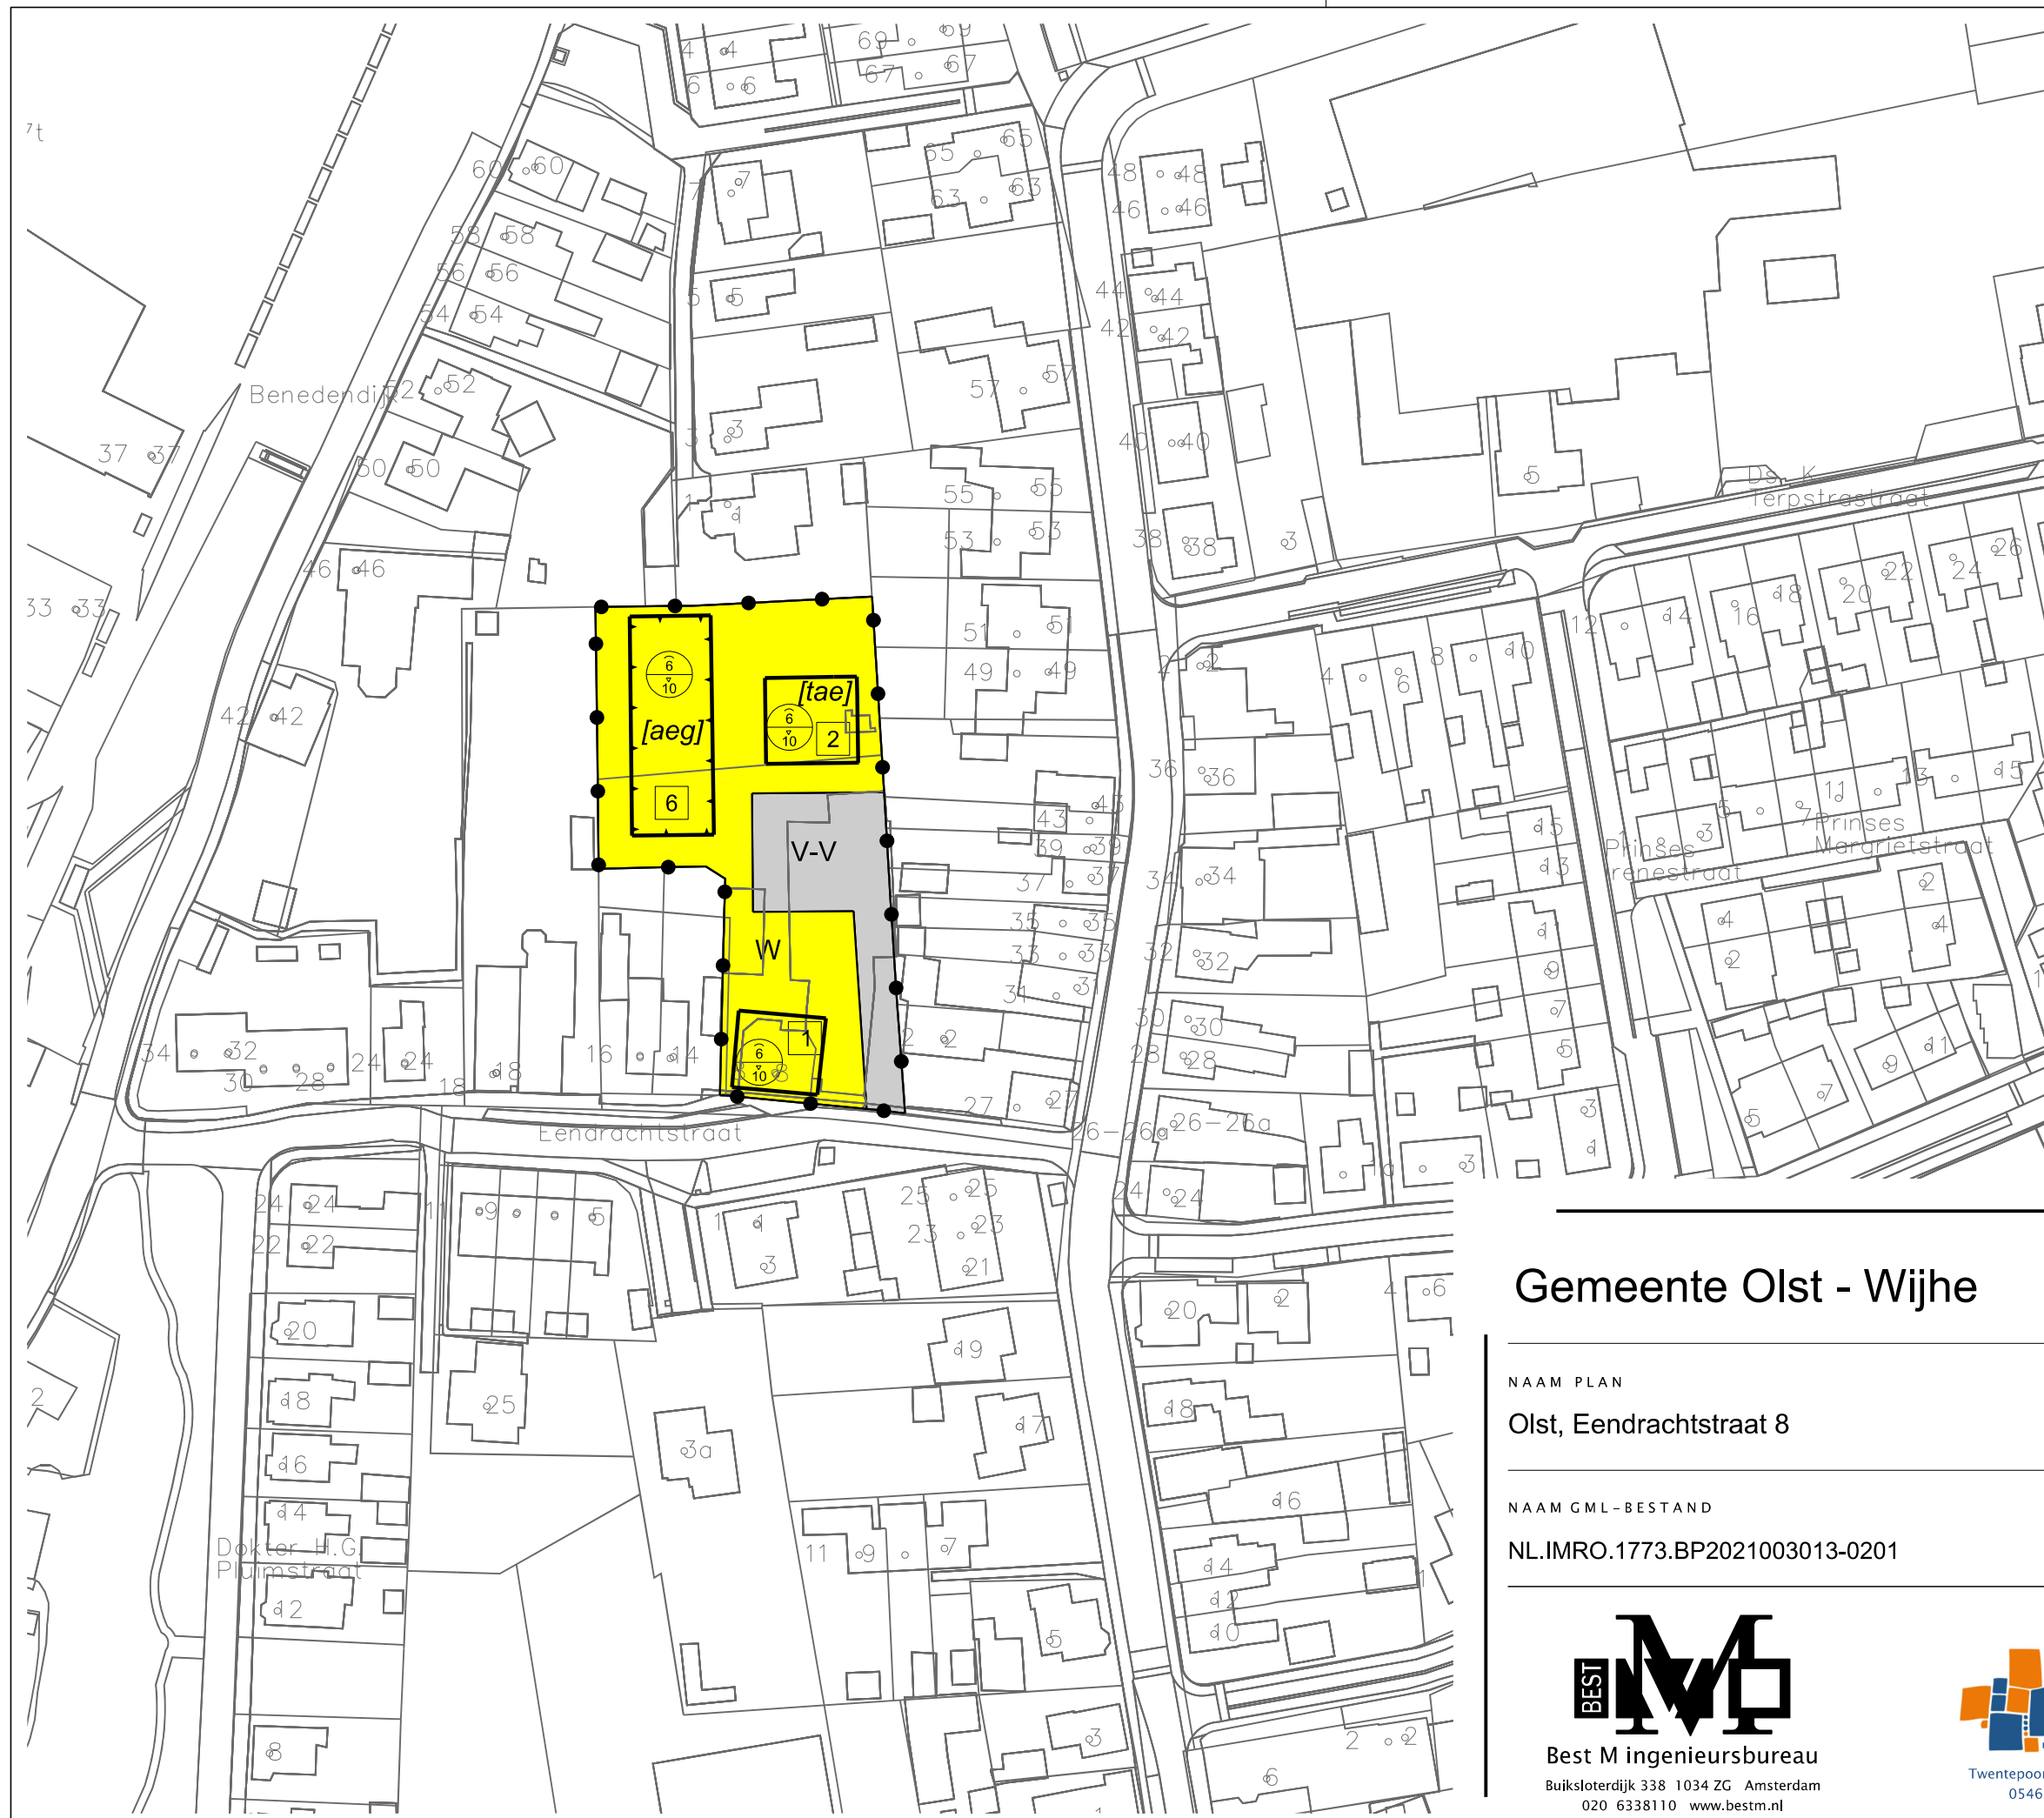

LEGENDA

- Plangebied
- Plangrens
- Bestemmingen
- V-V Verkeer - Verblijf
- W Wonen
- Bouwvlak
- bouwvlak
- Bouwaanduidingen
- [aeg] aaneengebouwd
- [tae] twee-aaneen
- Maatvoering
- 6 maximum aantal wooneenheden
- 6/10 maximum goothoogte (m), maximum bouwhoogte (m)
- Verklaring
- Ondergrond

Gemeente Olst - Wijhe

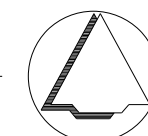

NAAM PLAN

Olst, Eendrachtstraat 8

NAAM GML-BESTAND

NL.IMRO.1773.BP2021003013-0201

DATUM

20-12-2021

BLAD VAN BLADEN

1 VAN 1

FORMAAT

A3

TEKENAAR

MvL

SCHAAL

1 :1000



Best M ingenieursbureau

Buiksloterdijk 338 1034 ZG Amsterdam
020 6338110 www.bestm.nl



Twentepoort Oost 16A 7609 RG Almelo
0546 454466 www.biz.nu