



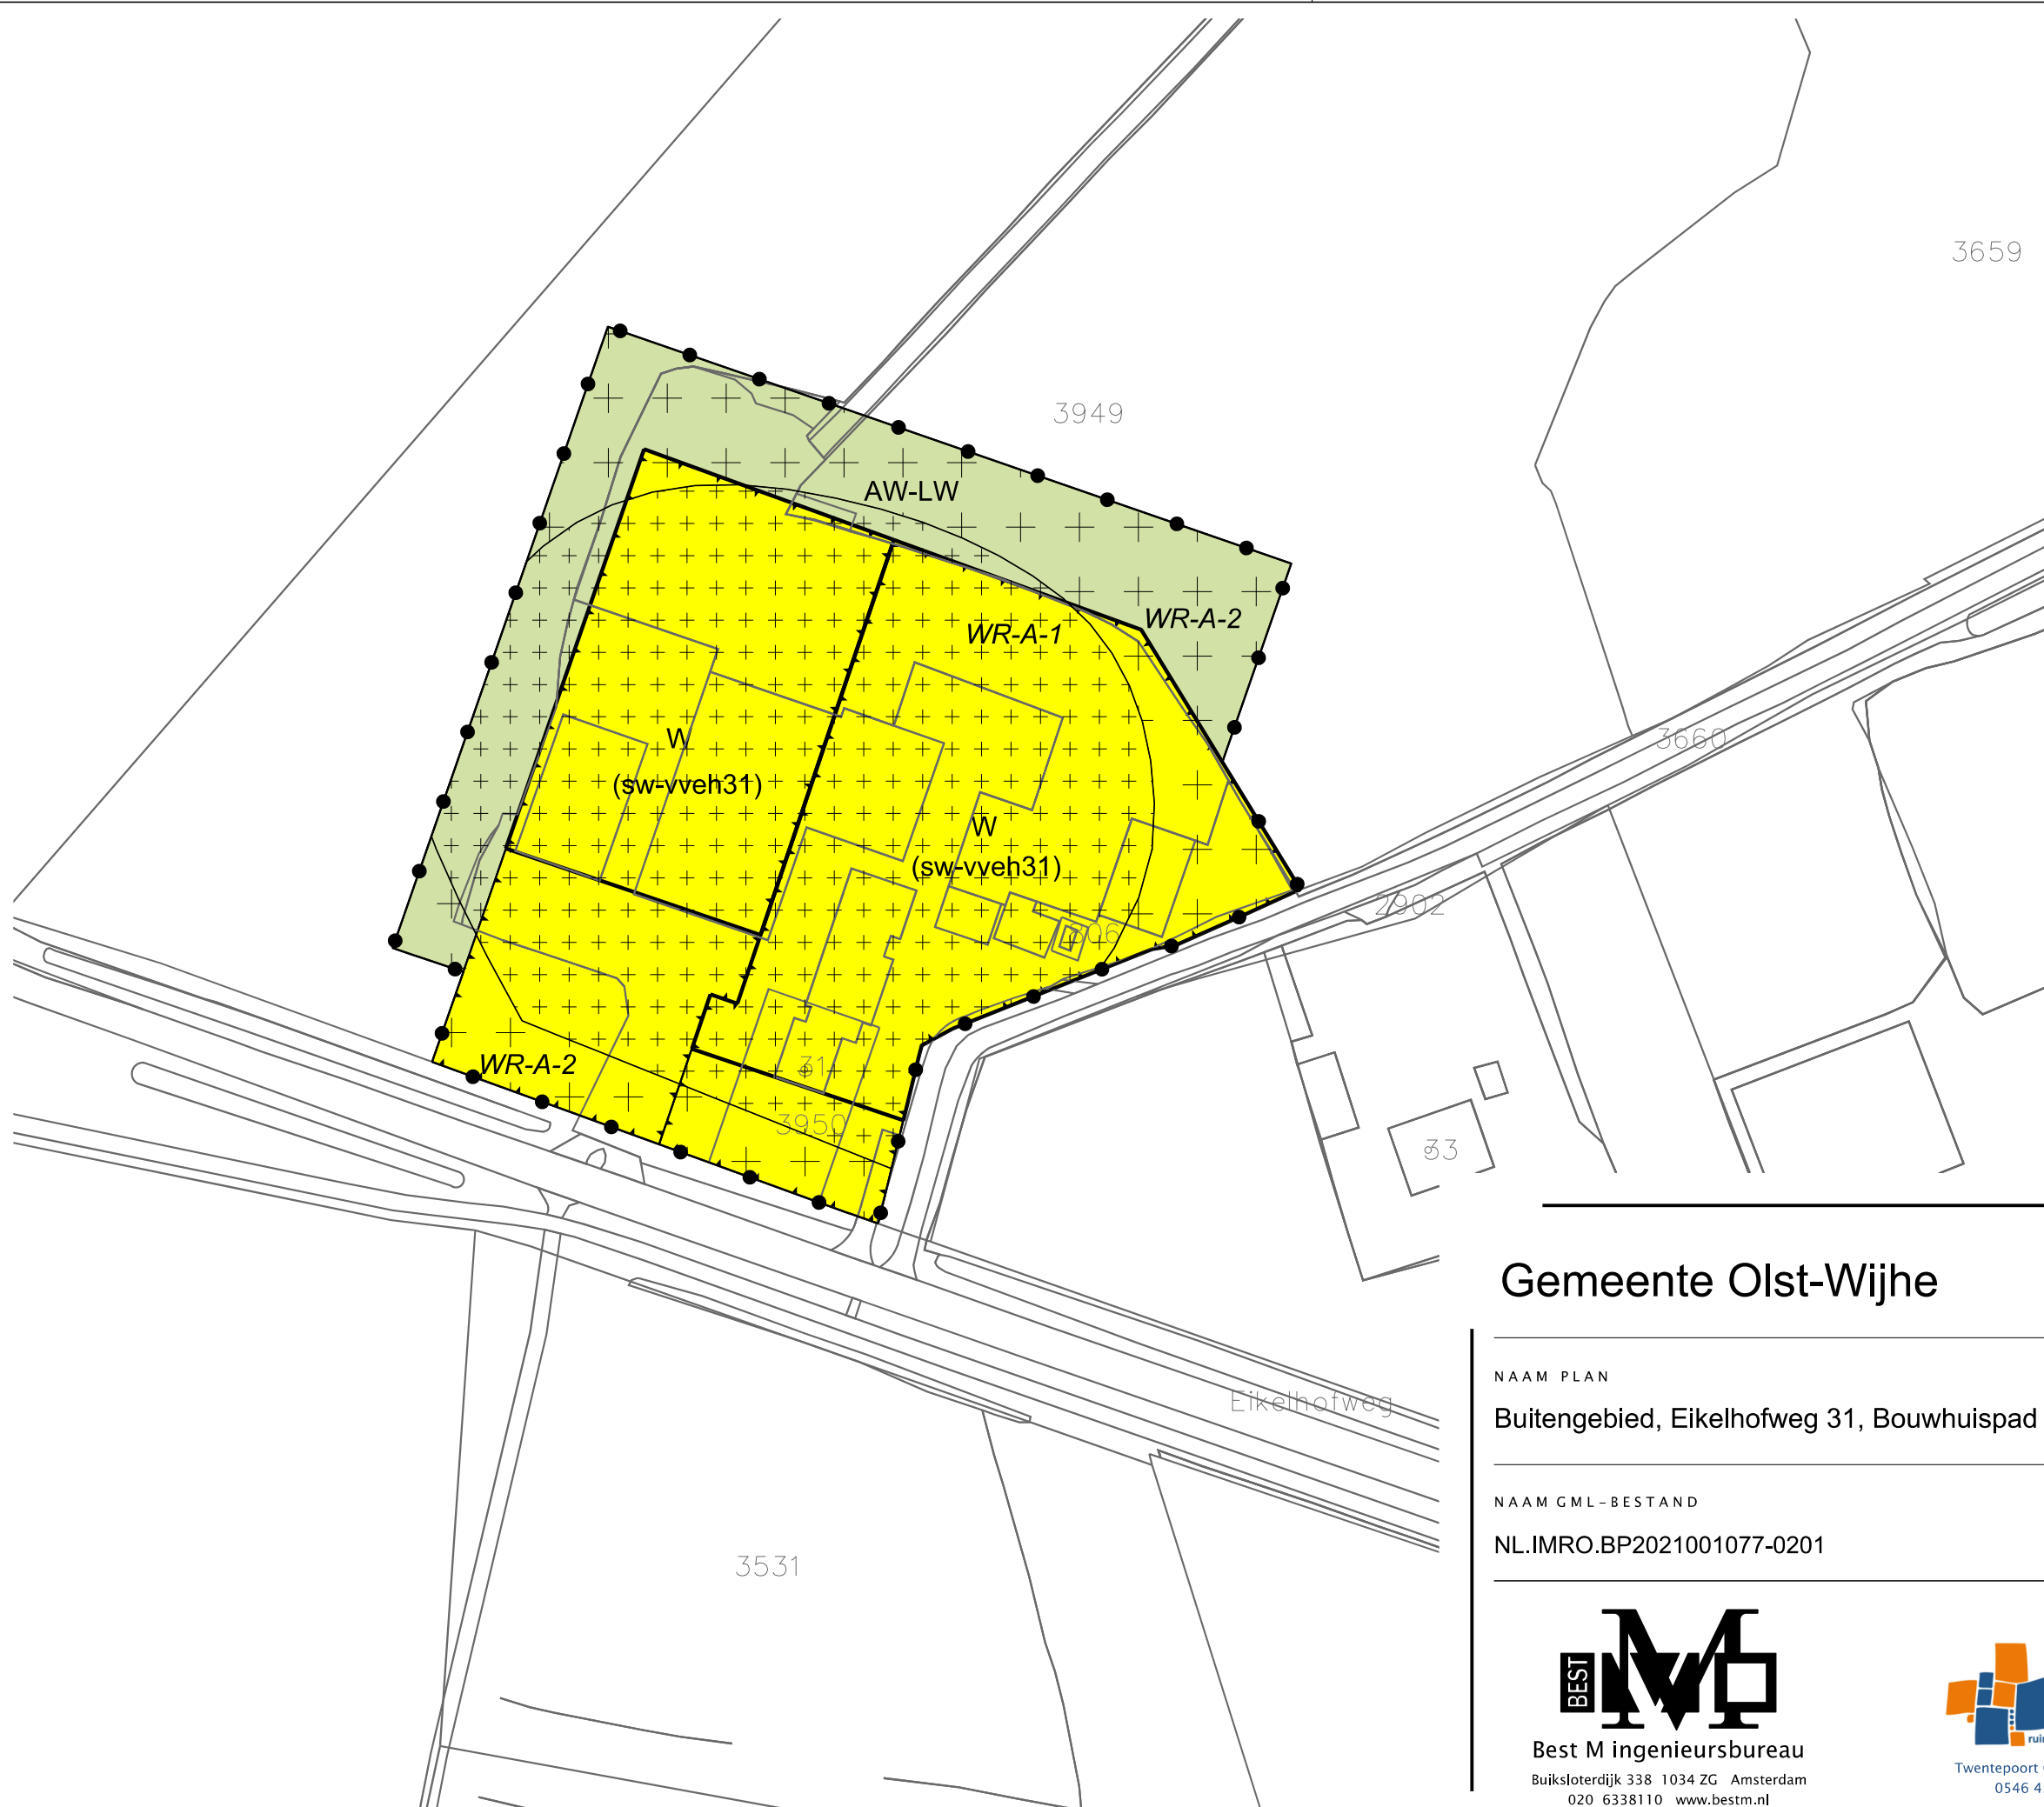

LEGENDA

- Plangebied
- Plangrens
- Bestemmingen
- AW-LW Agrarisch met waarden - Landschapswaarden
- AW-NL Agrarisch met waarden - Natuur- en landschapswaarden
- W Wonen
- Dubbelbestemmingen
- WR-A-1 Waarde - Archeologie - 1
- WR-A-2 Waarde - Archeologie - 2
- WR-A-3 Waarde - Archeologie - 3
- Functieaanduidingen
- (ph) paardenhouderij
- (saw-pbk) specifieke vorm van agrarisch met waarden - paardenbak
- (sw-vbb) specifieke vorm van wonen - voormalige bedrijfsbebouwing
- (sw-vvbp1) specifieke vorm van wonen - voorwaardelijke verplichting Bouwhuispad 1
- (sw-vveh31) specifieke vorm van wonen - voorwaardelijke verplichting Eikelhofweg 31
- (w) wonen
- Bouwvlak
- bouwvlak
- Maatvoering
- maximum volume (m3)
- Verklaring
- Ondergrond

Gemeente Olst-Wijhe

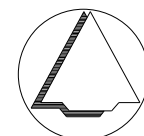

NAAM PLAN

Buitengebied, Eikelhofweg 31, Bouwhuispad 1

NAAM GML-BESTAND

NL.IMRO.BP2021001077-0201

DATUM

21-2-2022

BLAD VAN BLADEN

2 VAN 2

FORMAAT

A3

TEKENAAR

MvL

SCHAAL

1 :1000




Best M ingenieursbureau

Buiksloterdijk 338 1034 ZG Amsterdam
020 6338110 www.bestm.nl



ruimtelijke plannen en advies


Twentepoort Oost 16A 7609 RG Almelo
0546 454466 www.bjjz.nu

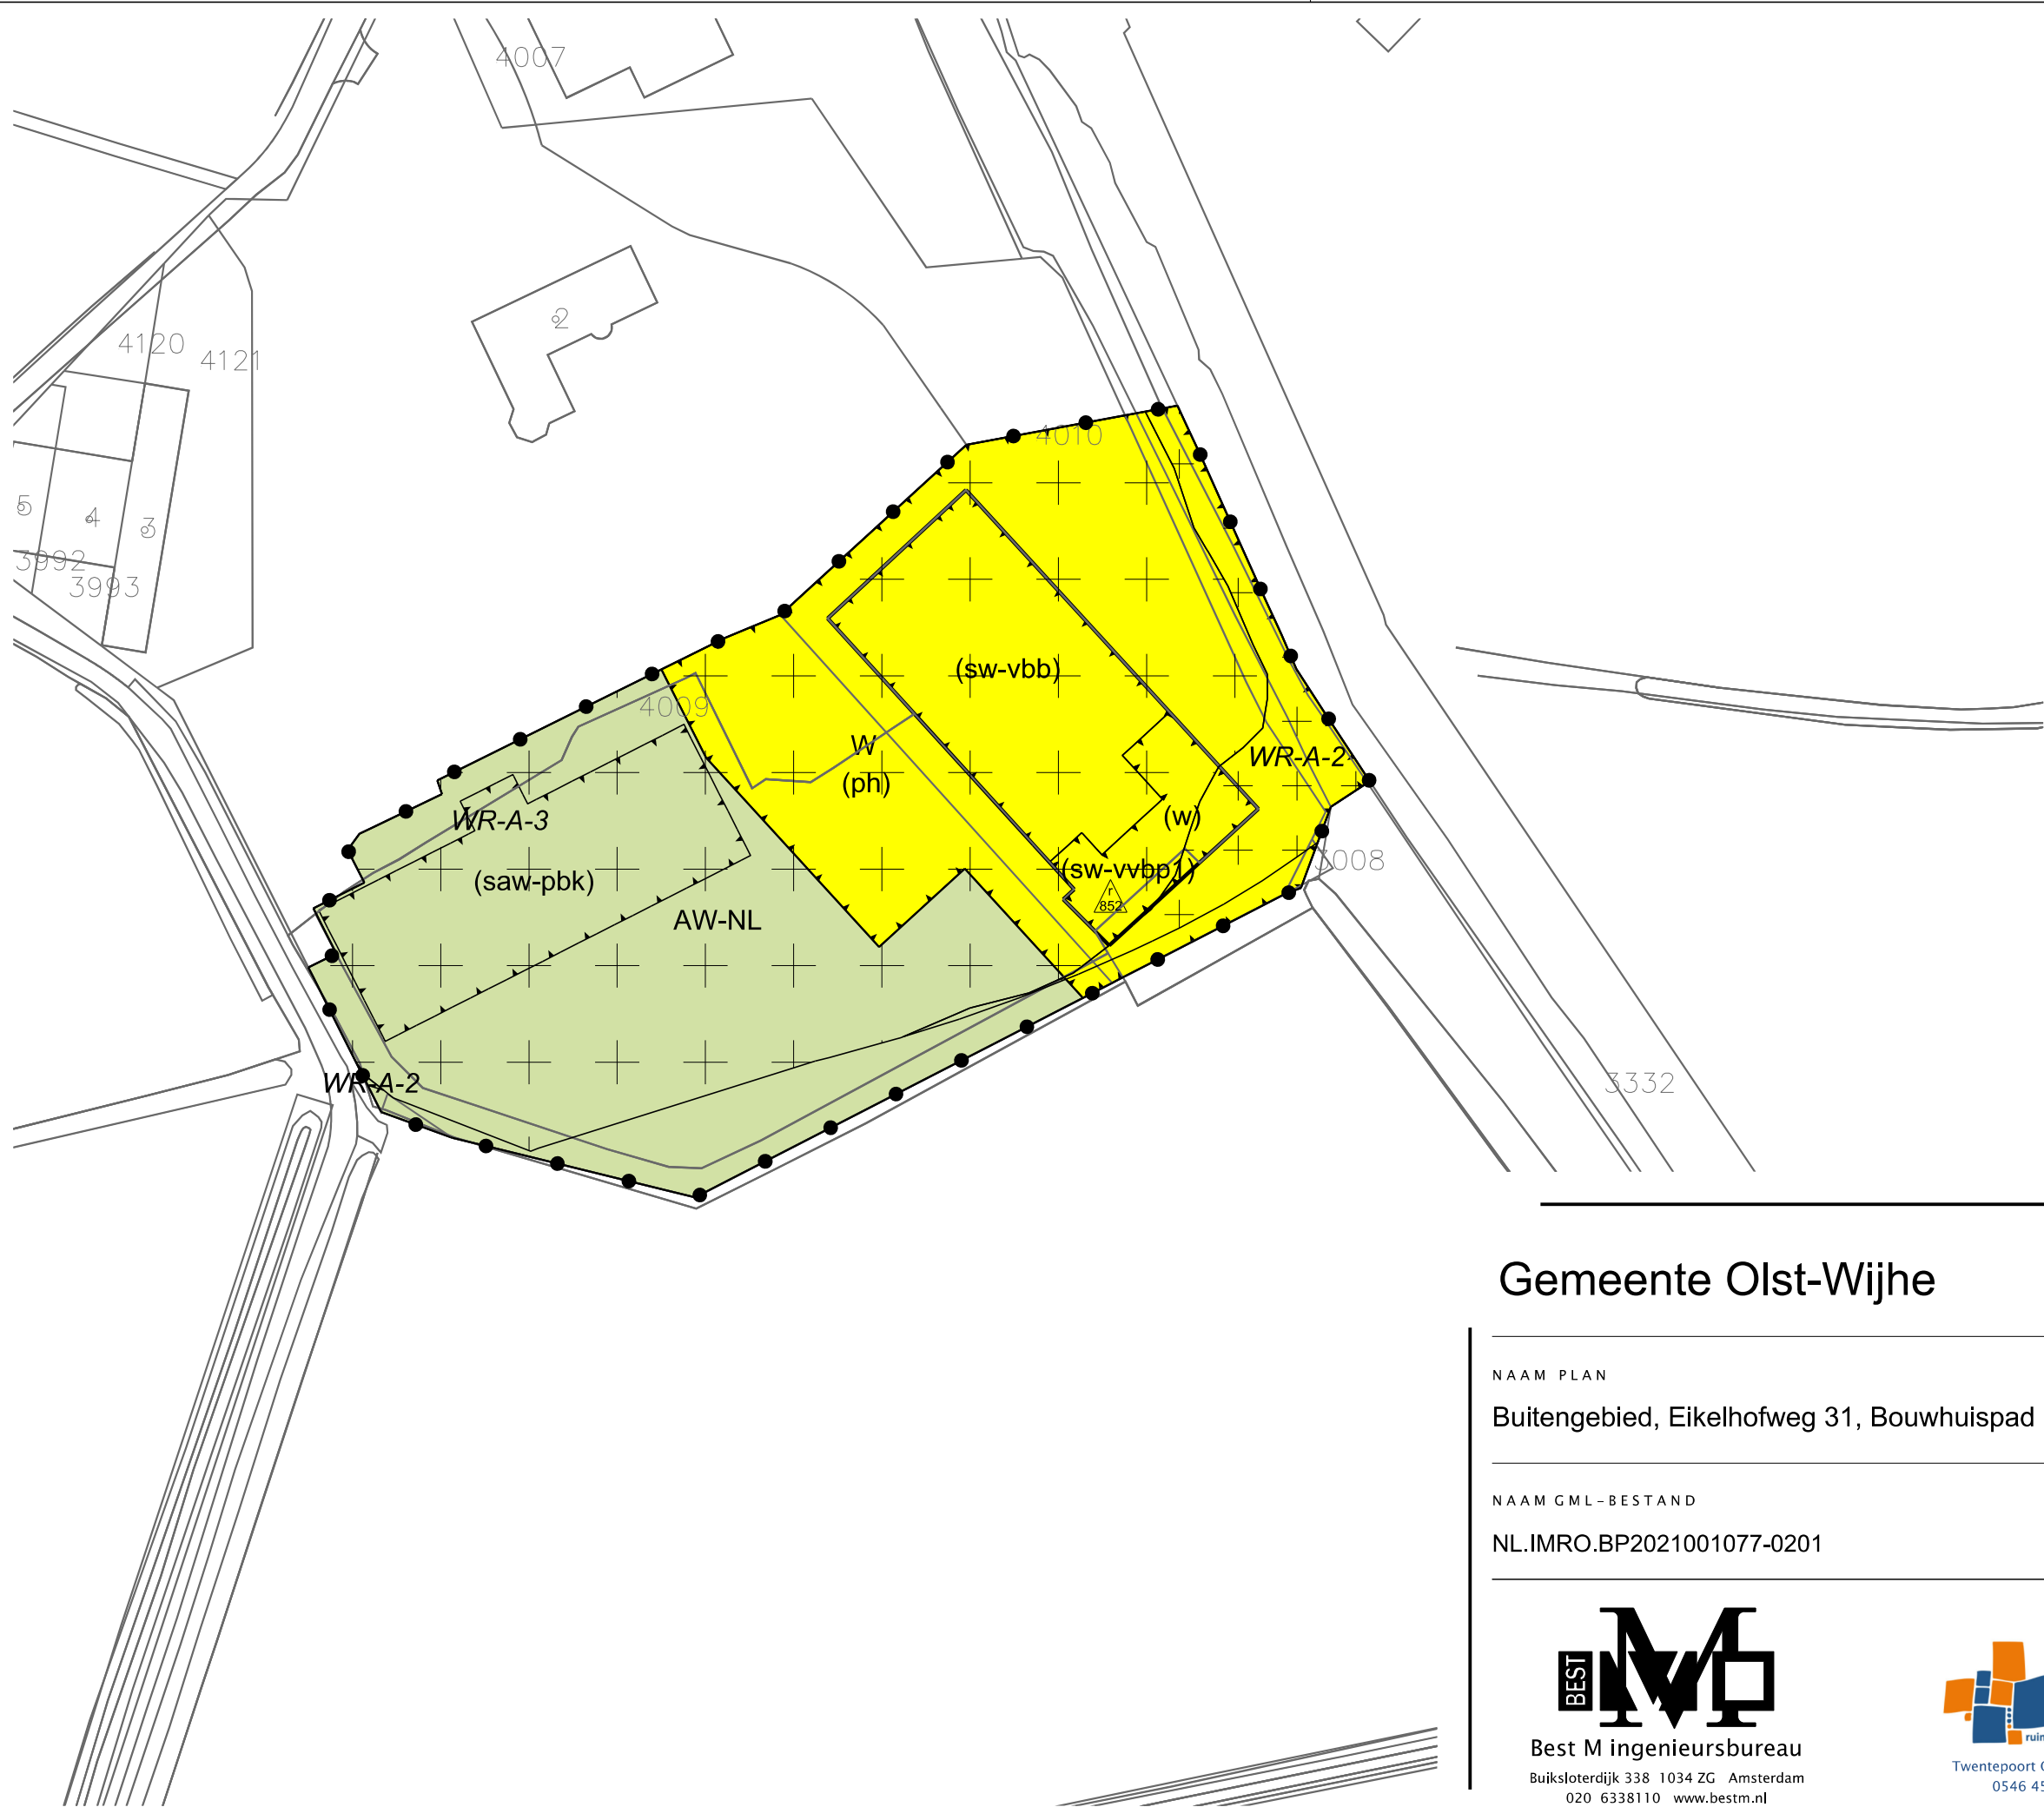

LEGENDA

- Plangebied
- Plangrens
- Bestemmingen
- AW-LW Agrarisch met waarden - Landschapswaarden
- AW-NL Agrarisch met waarden - Natuur- en landschapswaarden
- W Wonen
- Dubbelbestemmingen
- WR-A-1 Waarde - Archeologie - 1
- WR-A-2 Waarde - Archeologie - 2
- WR-A-3 Waarde - Archeologie - 3
- Functieaanduidingen
- (ph) paardenhouderij
- (saw-pbk) specifieke vorm van agrarisch met waarden - paardenbak
- (sw-vbb) specifieke vorm van wonen - voormalige bedrijfsbebouwing
- (sw-vvbp1) specifieke vorm van wonen - voorwaardelijke verplichting Bouwhuispad 1
- (sw-vveh31) specifieke vorm van wonen - voorwaardelijke verplichting Eikelhofweg 31
- (w) wonen
- Bouwvlak
- bouwvlak
- Maatvoering
- maximum volume (m3)
- Verklaring
- Ondergrond

Gemeente Olst-Wijhe

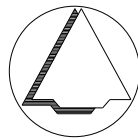

NAAM PLAN

Buitengebied, Eikelhofweg 31, Bouwhuispad 1

NAAM GML-BESTAND

NL.IMRO.BP2021001077-0201

DATUM

21-2-2022

BLAD VAN BLADEN

1 VAN 2

FORMAAT

A3



Best M ingenieursbureau
Buiksloterdijk 338 1034 ZG Amsterdam
020 6338110 www.bestm.nl



Twentepoort Oost 16A 7609 RG Almelo
0546 454466 www.bjjz.nu

TEKENAAR

MvL

SCHAAL

1 :1000