


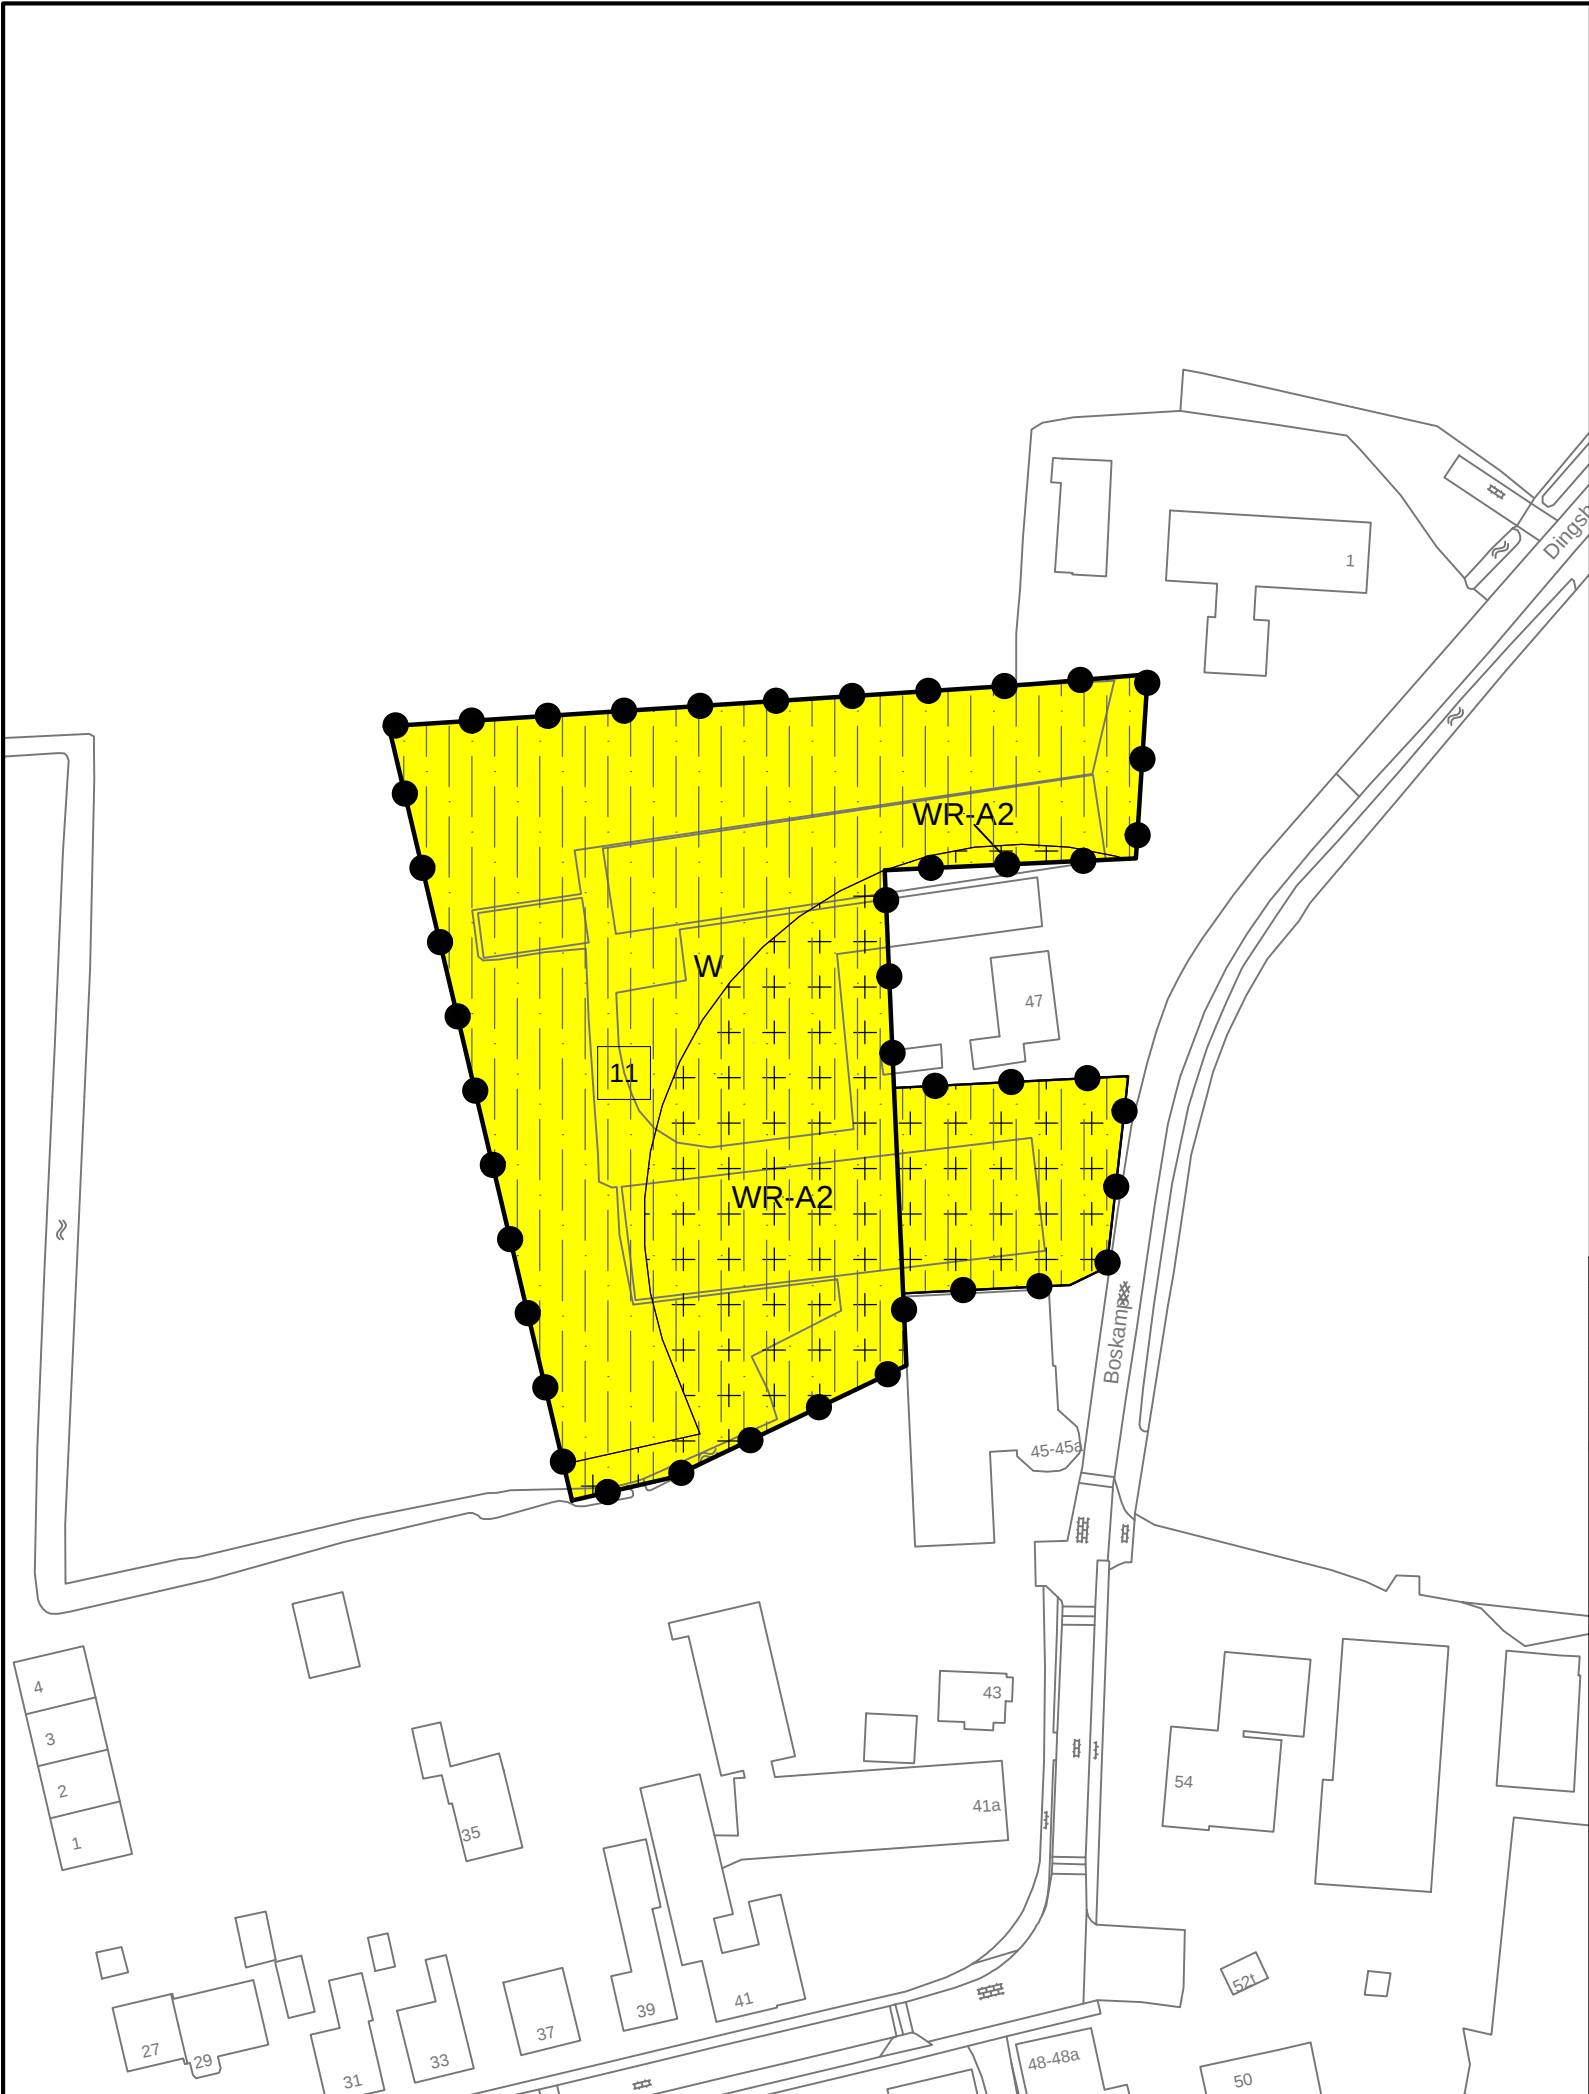

LEGENDA

Plangebied
 Plangebied

Enkelbestemmingen
 Wonen

Dubbelbestemmingen
 Waarde - Archeologie 2

Gebiedsaanduidingen
 overige zone - voorwaardelijke verplichting

Bouwvlakken
 bouwvlak

Maatvoeringen
 maximum aantal wooneenheden

Verklaring

	.	Concept	
	.	Voorontwerp	
	.	Ontwerp 11 juli 2019	
	.	Vastgesteld	
	.	Onherroepelijk	
Rev.	Datum	Omschrijving	

GEMEENTE: Olst-Wijhe
BESTEMMINGSPAN: Boskamp Boskamp 47



VERBEELDING

Projectnr: SLS008742	Datum: 26-06-2019	Getekend: tekenaar	
Documenttype:-	Status: ontwerp	Gecontroleerd: projectleider	

LIEVENSE
adviseurs ingenieurs

Ringwade 41, 3439 LM Nieuwegein
+3188 910 2000

www.lievense.com

Vrijgegeven: -	
Schaal: 1:1000	Formaat: A3
Blad nr.: 01 van 01	Datum: 26-06-2019
IDN: NL.IMRO.1773.BP2019006003-0201	Revisie: -