


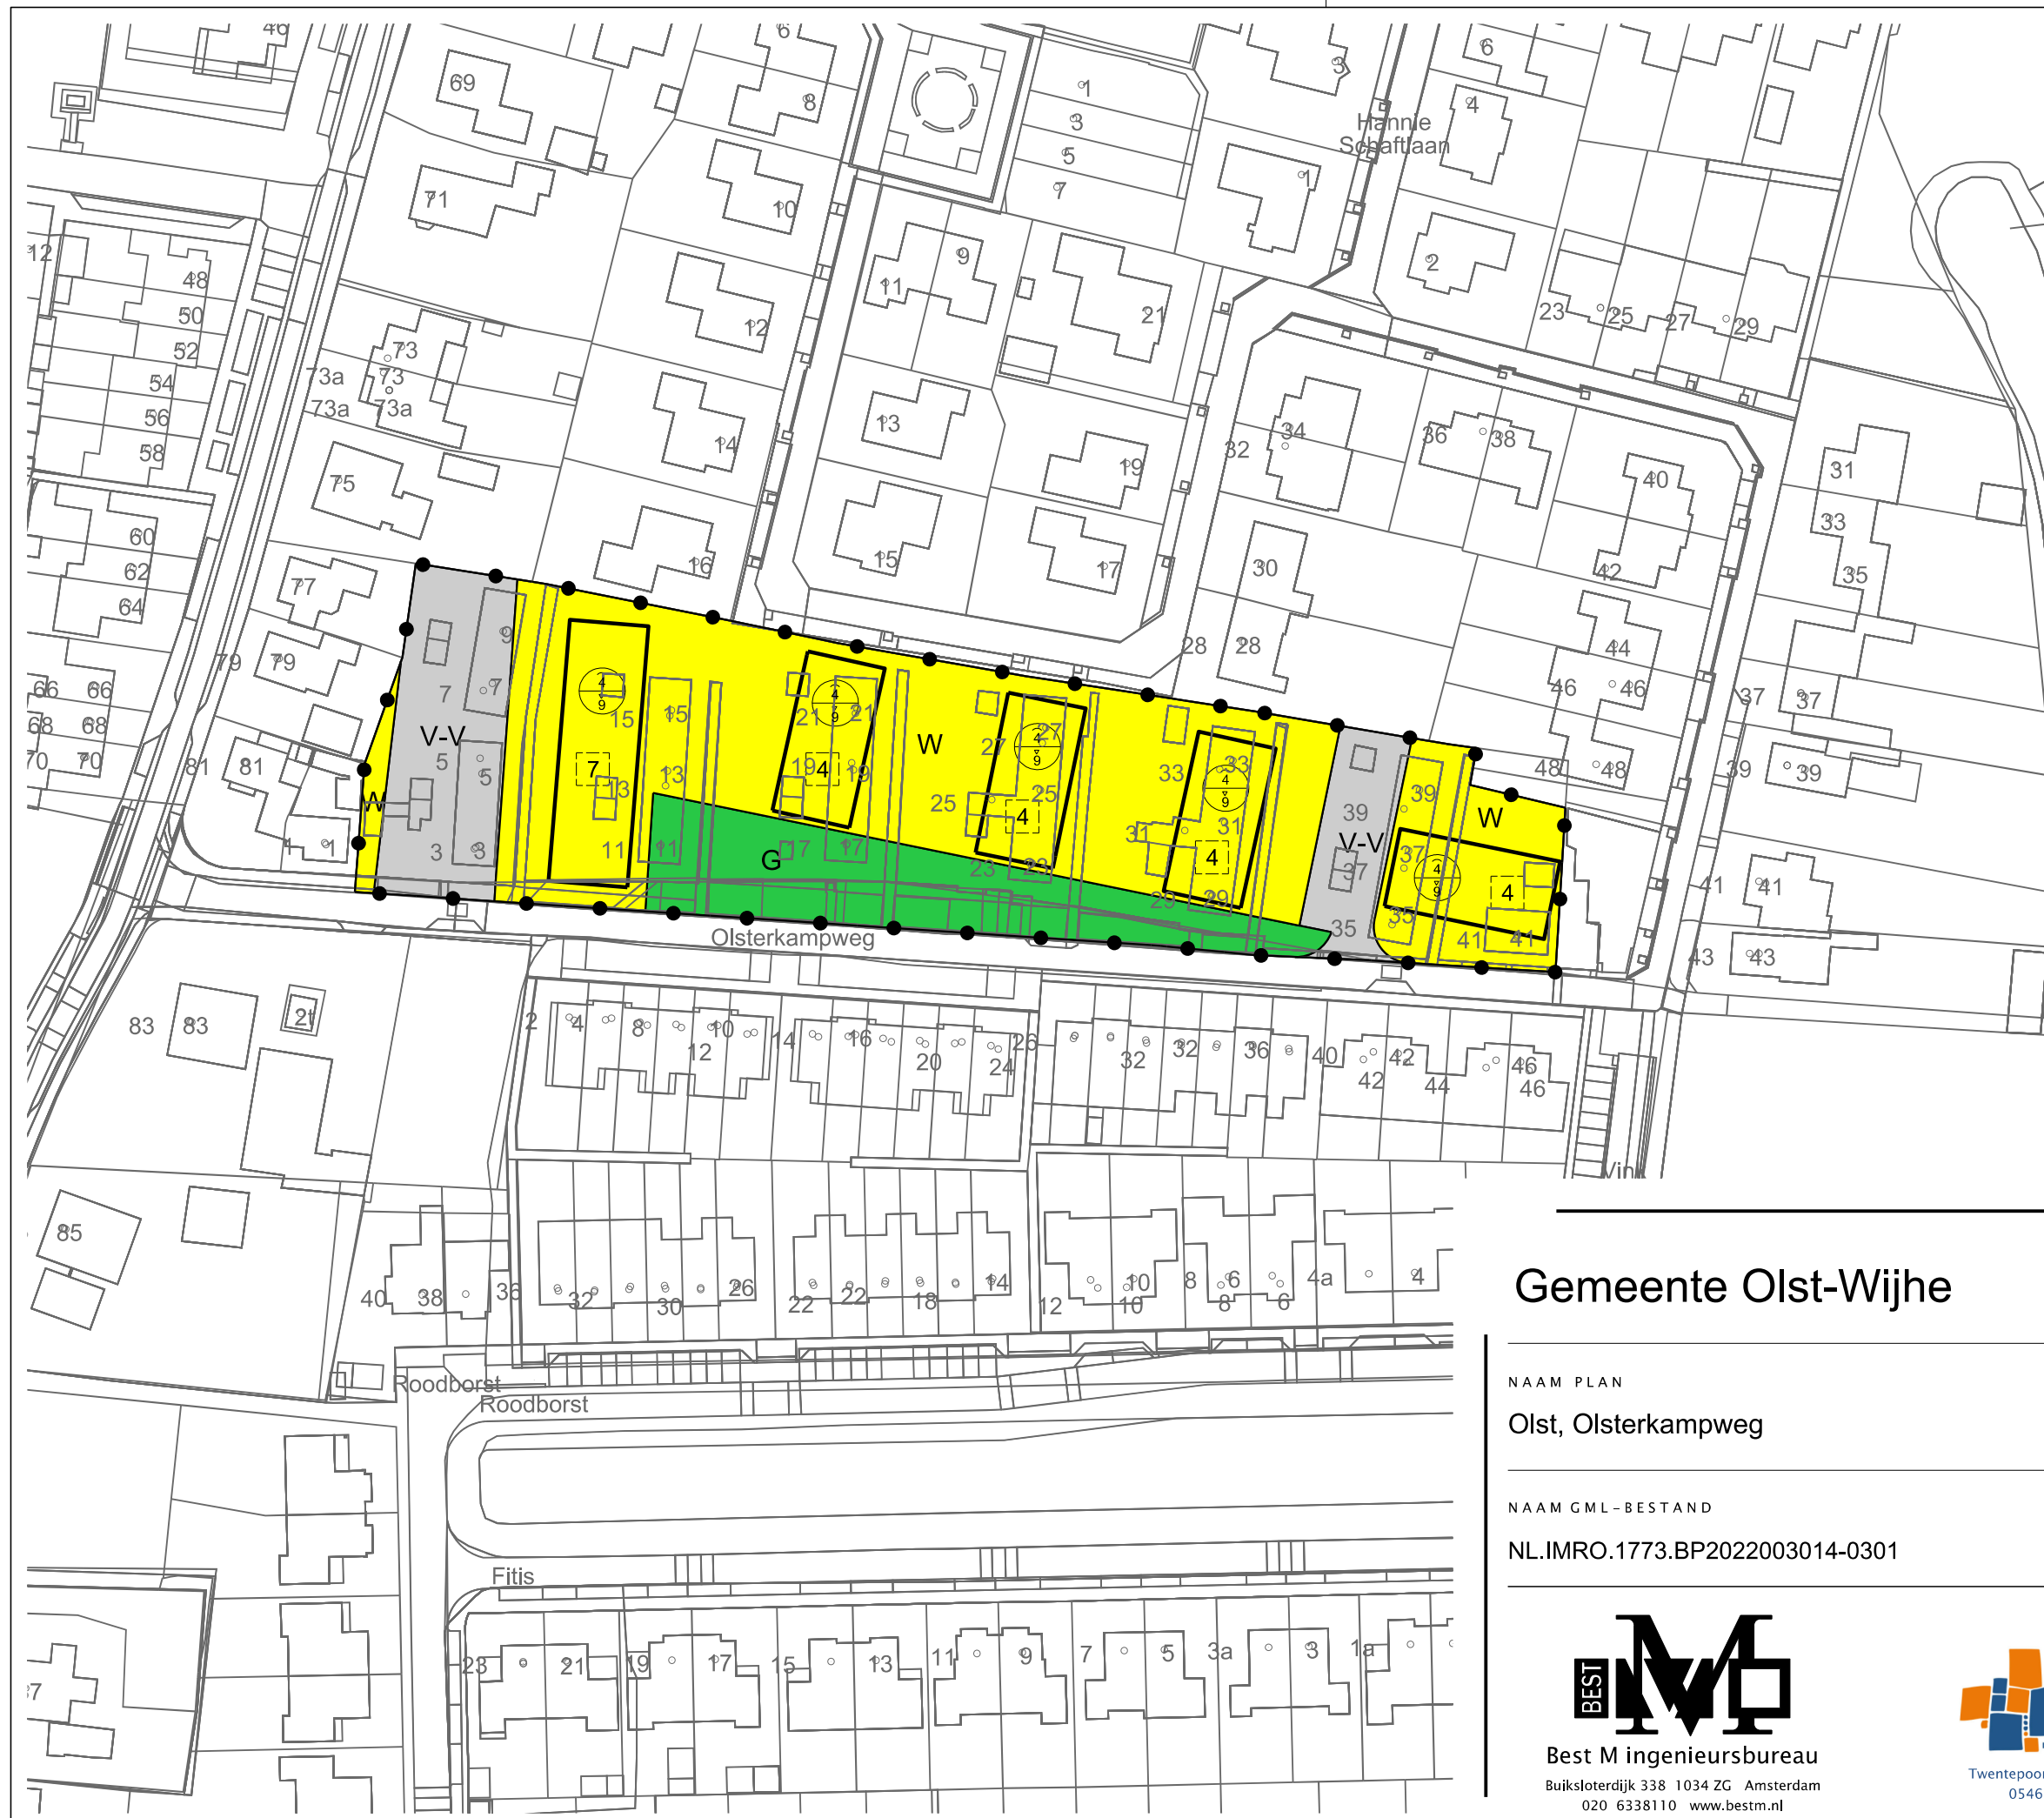

LEGENDA

Plangebied
Plangrens


Bestemmingen
G Groen
V-V Verkeer - Verblijf
W Wonen

Bouwvlak
bouwvlak

Maatvoering
[7] maximum aantal aaneen te bouwen wooneenheden
[4/8] maximum goothoogte (m), maximum bouwhoogte (m)

Verklaring
Ondergrond

Gemeente Olst-Wijhe

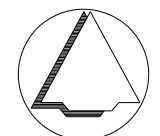

NAAM PLAN
Olst, Olsterkampweg

NAAM GML-BESTAND	DATUM	BLAD VAN BLADEN	FORMAAT
NL.IMRO.1773.BP2022003014-0301	30-3-2023	1 VAN 1	A3

BEST M
Best M ingenieursbureau
Buiksloterdijk 338 1034 ZG Amsterdam
020 6338110 www.bestm.nl

BJZ.nu
ruimtelijke plannen en advies
Twentepoort Oost 16A 7609 RG Almelo
0546 454466 www.bjz.nu

TEKENAAR	SCHAAL
MvL	1 : 1000